
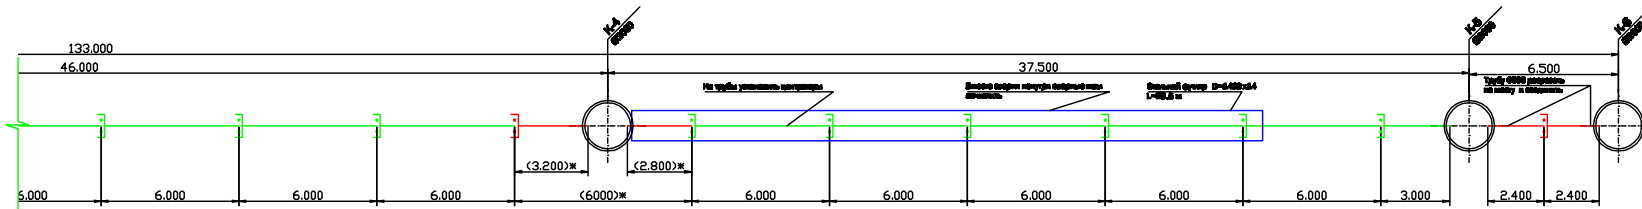


Открытая прокладка DN 1200

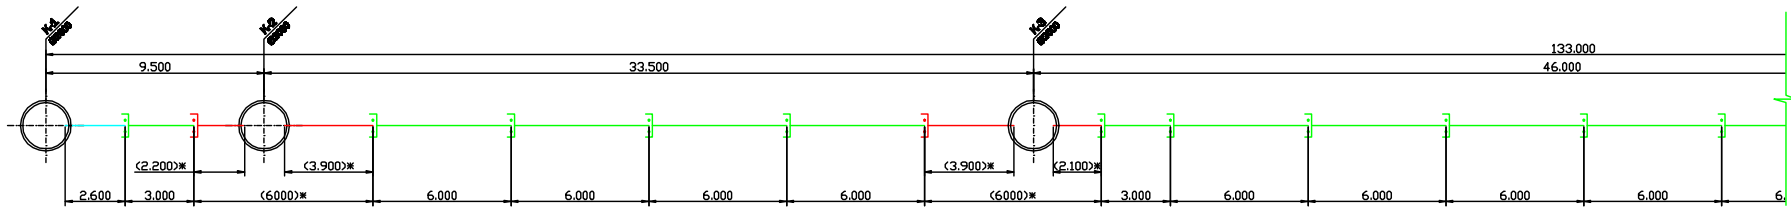

Условные обозначения

- Труба с гладким концом без раструба регулирующая
- Труба в стальном футляре
- GRP SN 10000 PN 1
- * - труба разрезается на части по месту

Спецификация материалов

| № | Наименование | Длина м | Кол-во шт | Итого м |
|--------------|--|------------|--------------|------------|
| 1 | DN1200 SN10000 PN1 | 6.0 | 19 | 114 |
| 2 | DN1200 SN10000 PN1 | 3.0 | 3 | 9 |
| 3 | DN1200 SN10000 PN1 | 3-2.6 | 1 | 3 |
| 4 | Муфта для прохода через ж/б колодец DN1200 SN10000 PN1 | | 10 | |
| Итого | | | 33 | 126 |

| | | | | | |
|----------|---------|---------------|--------|------------------|-------|
| Изм. | Нач.уч. | Лист | № док. | Подпись | Дата |
| | | | | | |
| Составил | | Карманов А.С. | | <i>[Подпись]</i> | 07.11 |

Монтажная схема прокладки труб GRP Ø1200 мм

| | |
|--------|---|
| Лист | 1 |
| Листов | 1 |