


## Монтажная схема наружная канализация

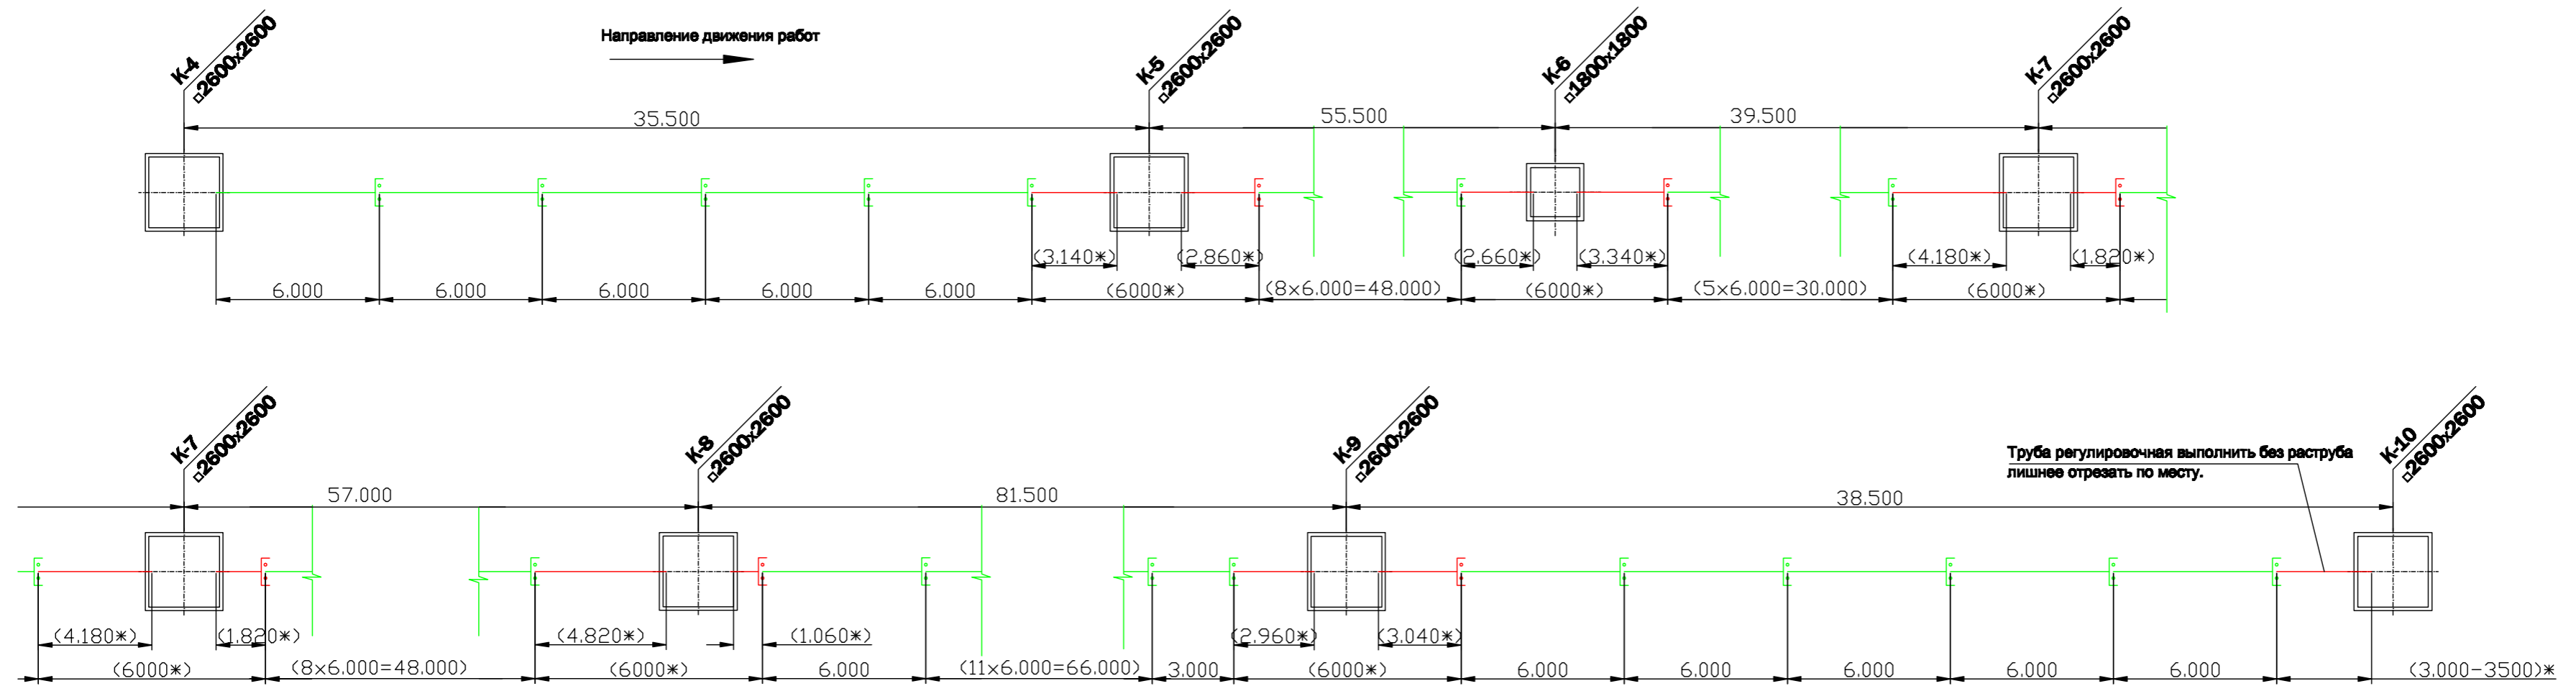

### Условные обозначения



GRP SN 10000 PN 1

\* - труба регулировочная обрезается по месту  
в схеме размеры указаны справочно

### Спецификация материалов

№	Наименование	Длина м	Кол-во шт	Итого м
1	DN1200 SN10000 PN1	6.0	48	288
2	DN1200 SN10000 PN1	3.0	1	3
3	DN1200 SN10000 PN1 без раструба	3.0-3.5	1	3.5
Всего			50	294.5

Изм.	Нач.уч.	Лист	№ док.	Подпись	Дата

Монтажная схема прокладки стеклопластиковых труб  
GRP Ø1200 мм для систем канализации.

Лист	1
Листов	1