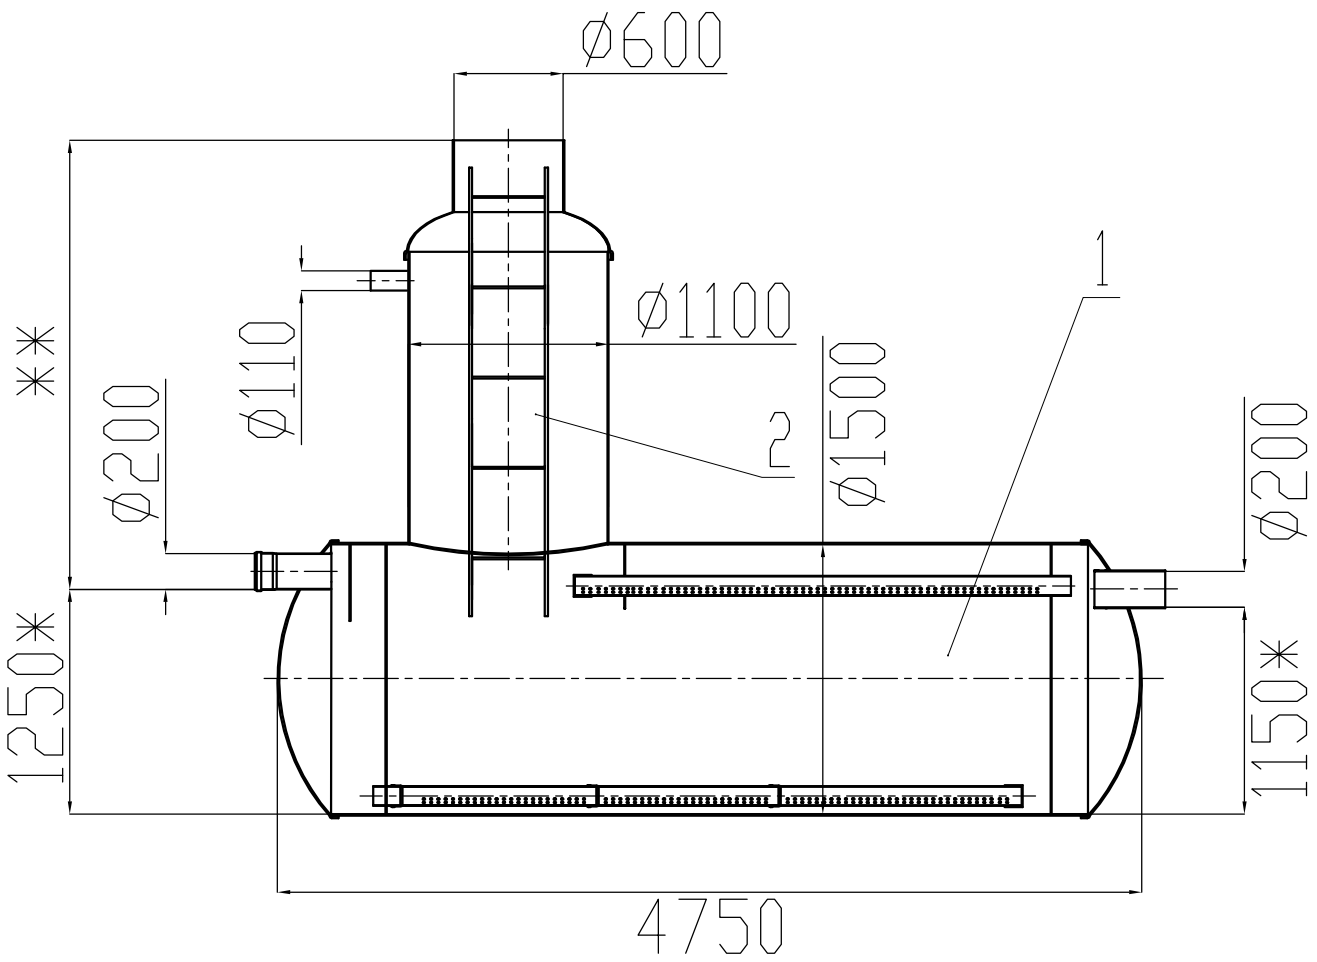

* Высота от внутреннего диаметра емкости

** Определяется проектом

1 Сорбционный фильтр 15

2 Технический колодец с лестницей

Изм.	Кол. уч	Лист	Nдок.	Подпись	Дата	Сорбционный фильтр 15 л/с		
ГИП							Стадия	Лист	Листов
								1	1
Гл. спец									
Пров.									
Разраб.									
Н. контр.									

Согласовано:

Инв. N подл. | Подпись и дата | Взам. инв. N