



# Противопожарные резервуары 2x600=1200 м<sup>3</sup>

Разрез

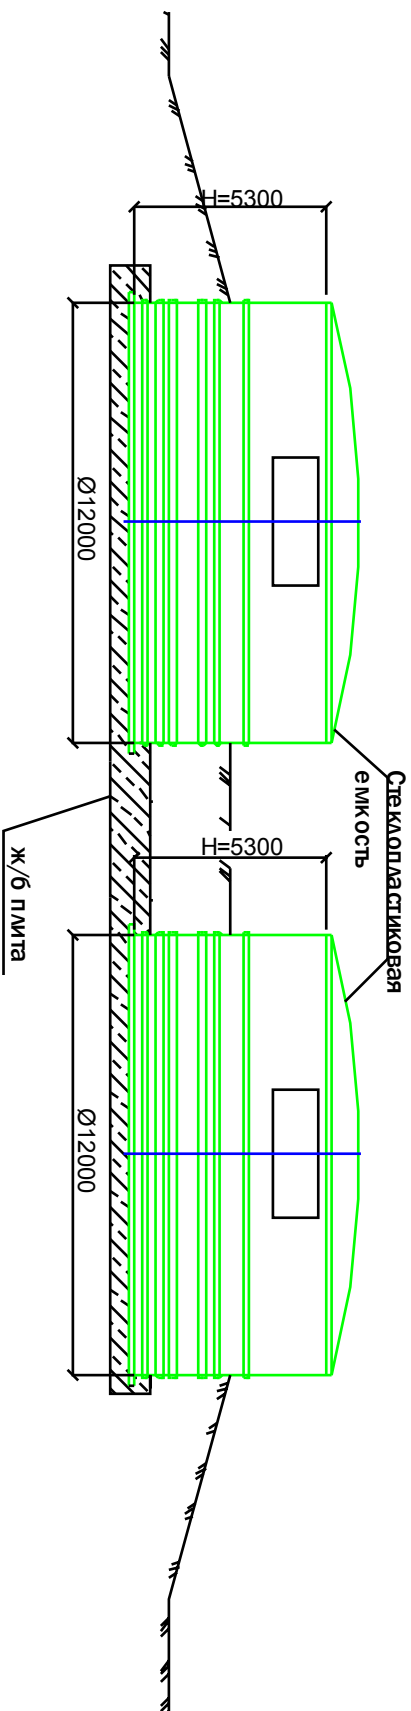

План установки резервуаров

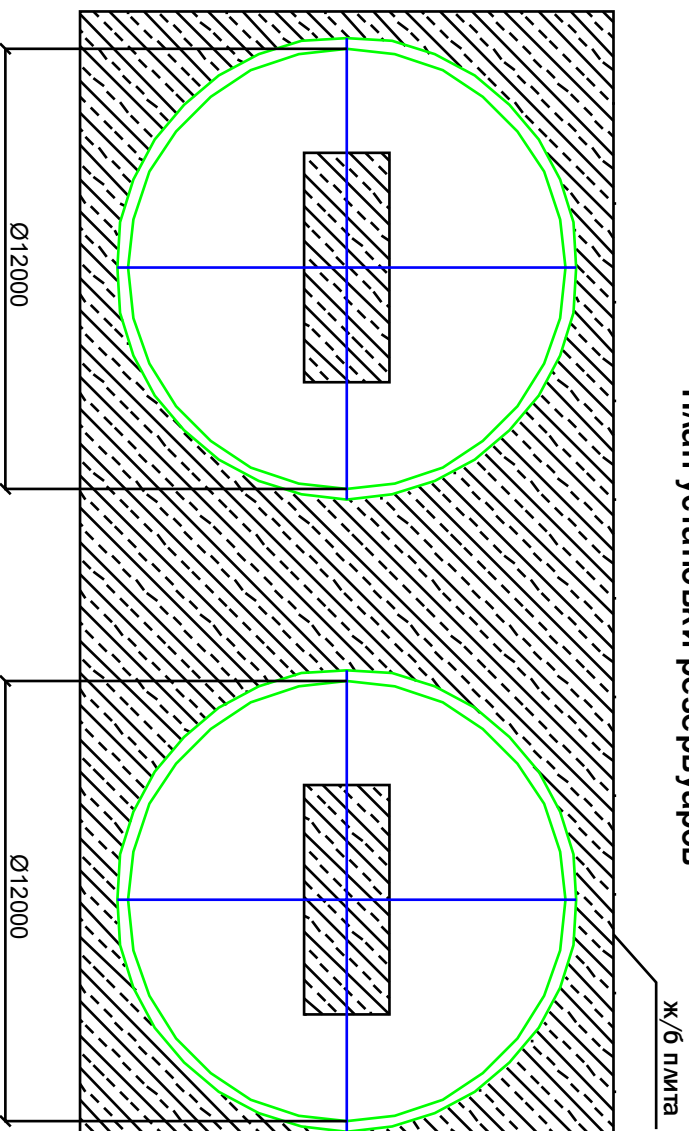

Изм.	Нач.уч.	Лист	№ док.	Подпись	Дата
	Составил				
Проверил					

Схема расположения противопожарных резервуаров

Лист	1
Листов	1