



Разрез

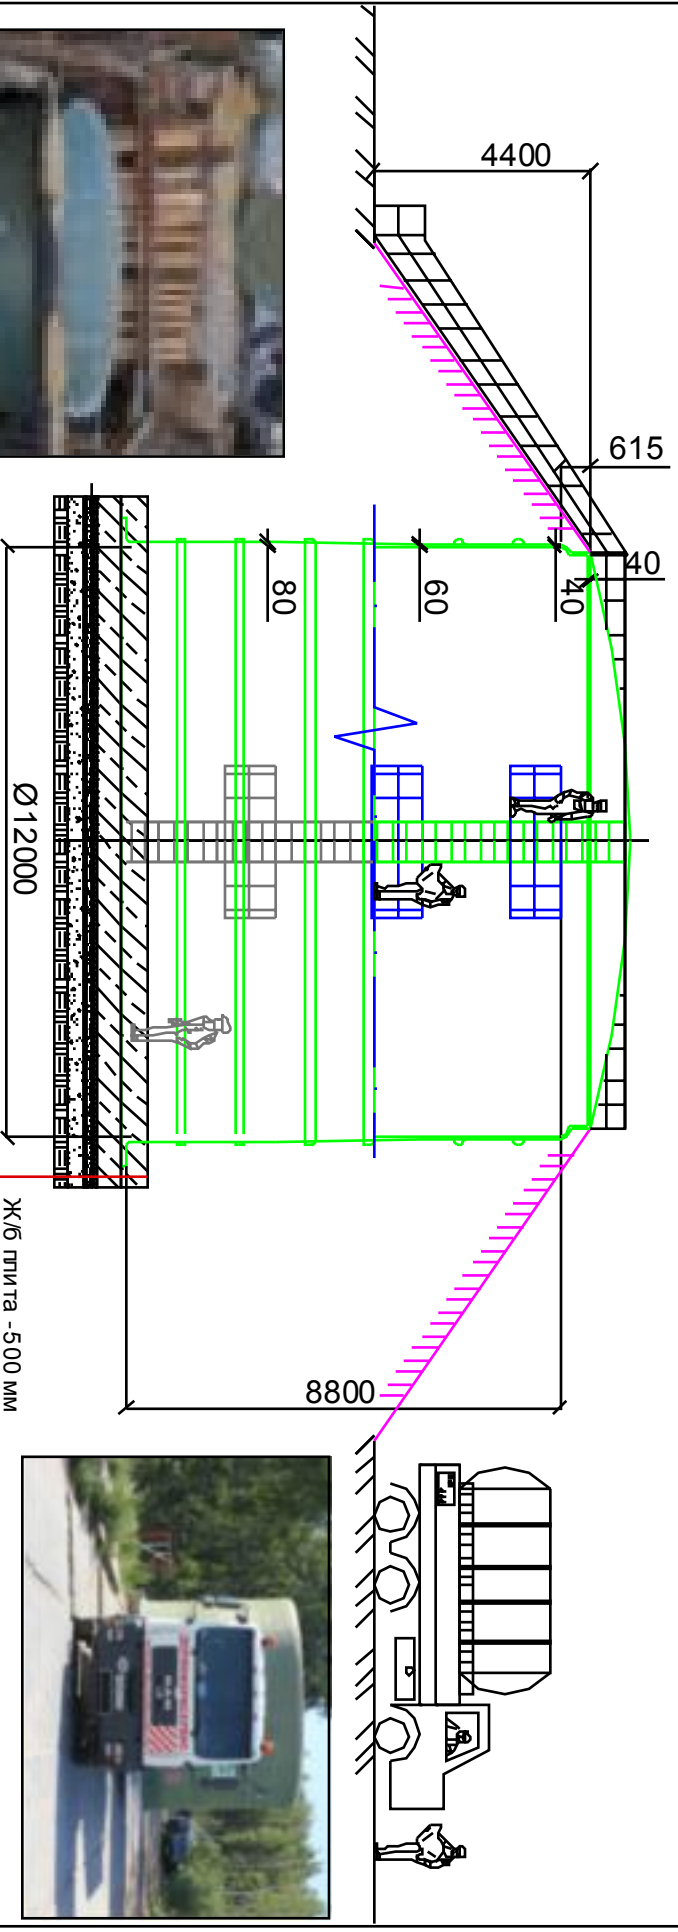

- Ж/Б плита - 500 мм
- СТУРОЕОАМ500 А h=100мм. ТУ 2244-001-4280 9359402
- Бетон В 7.5 h=100 мм. ГОСТ 7473-94
- Щебень фр. 5-20 мм h=100 мм. ГОСТ 8267-93
- Песок мелкозернистый h=300мм. ГОСТ 8736-93
- Уплотненный грунт

План установки резервуара

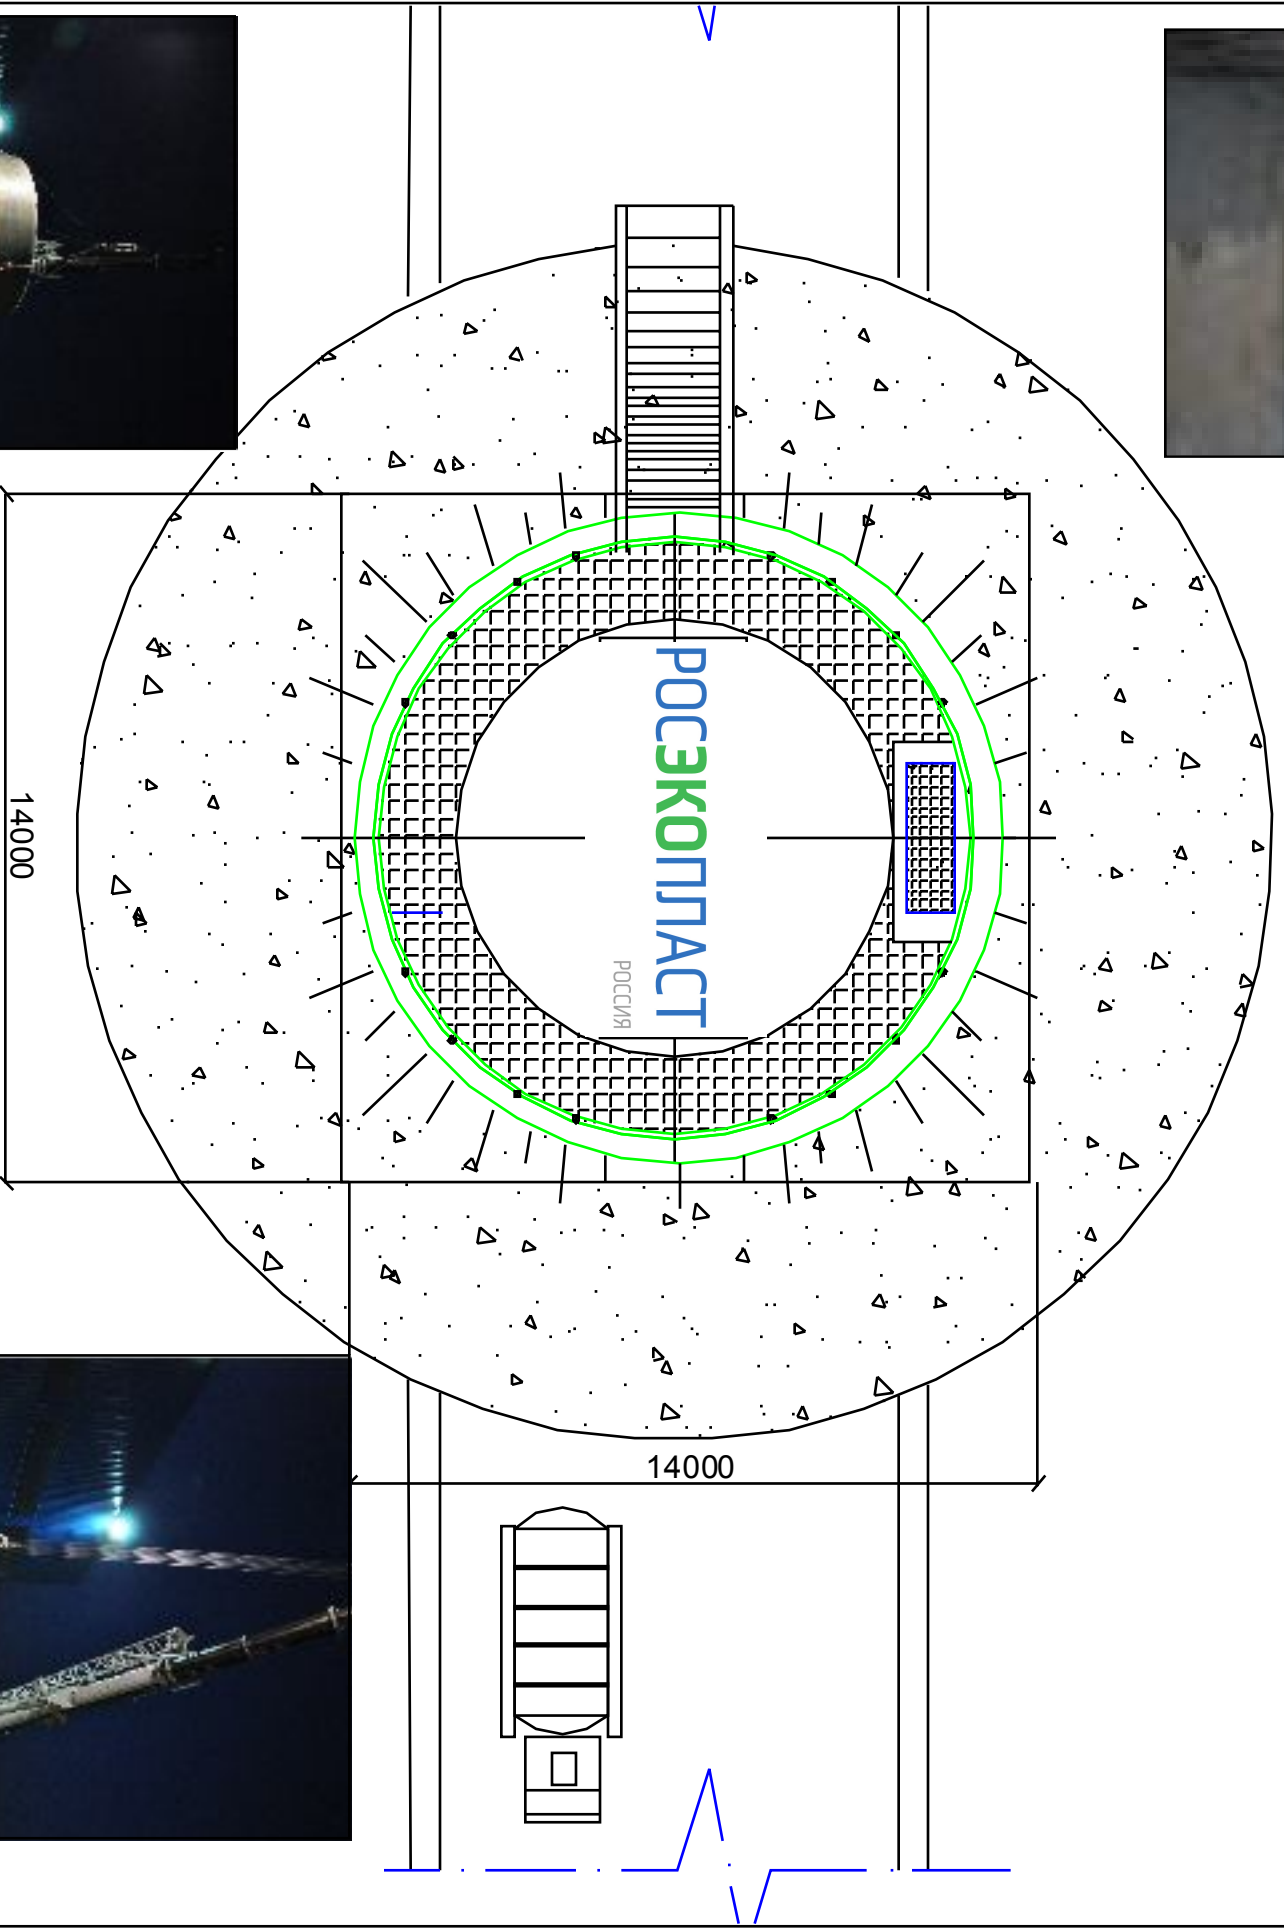

Изм.	Науч.	Лист	№ док.	Подпись	Дата
Составил	Карманов А.С.				08.11
Проверил					

Схема расположения противопожарного резервуара

Лист	1
Листов	1