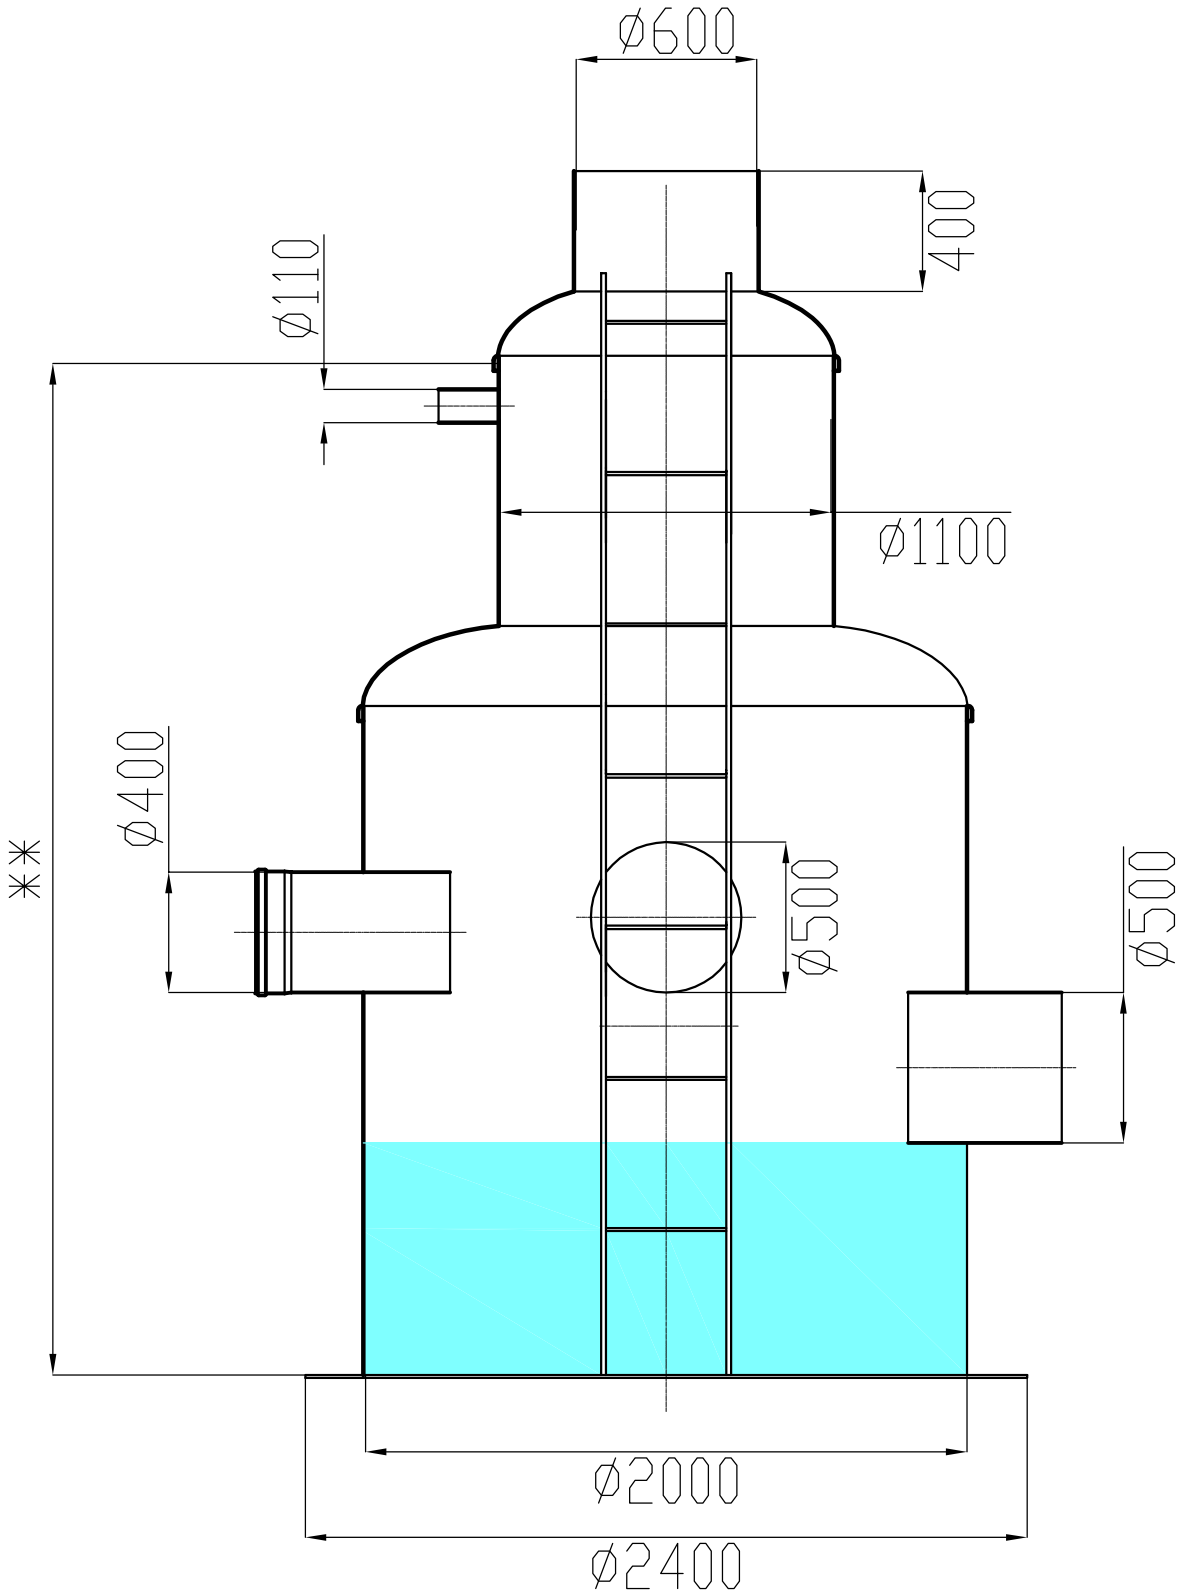

** Высота определяется проектом

					Колодец отбора проб 100 л/с			
						Лит.	Масса	Масштаб
		№ докум.	Подпись	Дата				1:25
Разраб.								
Пров.								
Т. контр.						Лист 1	Листов 1	
Чертил								
Н. контр.								
Утв.								